

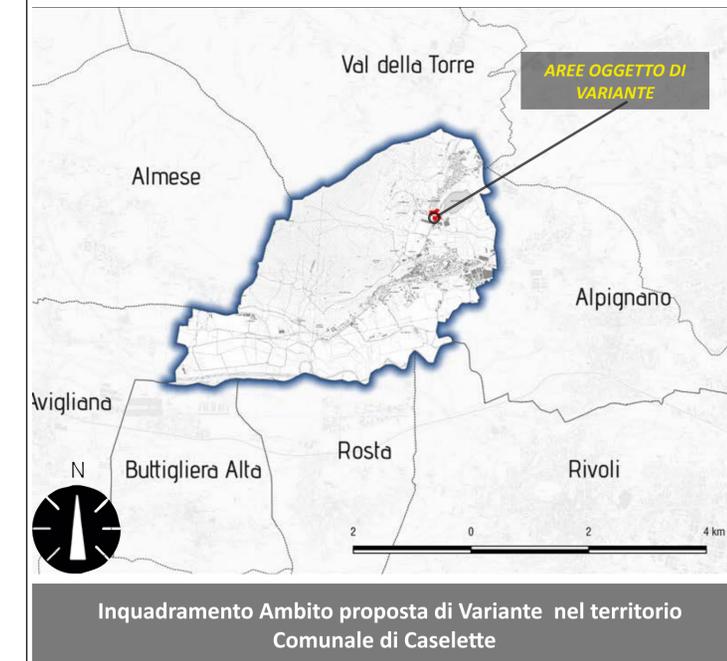
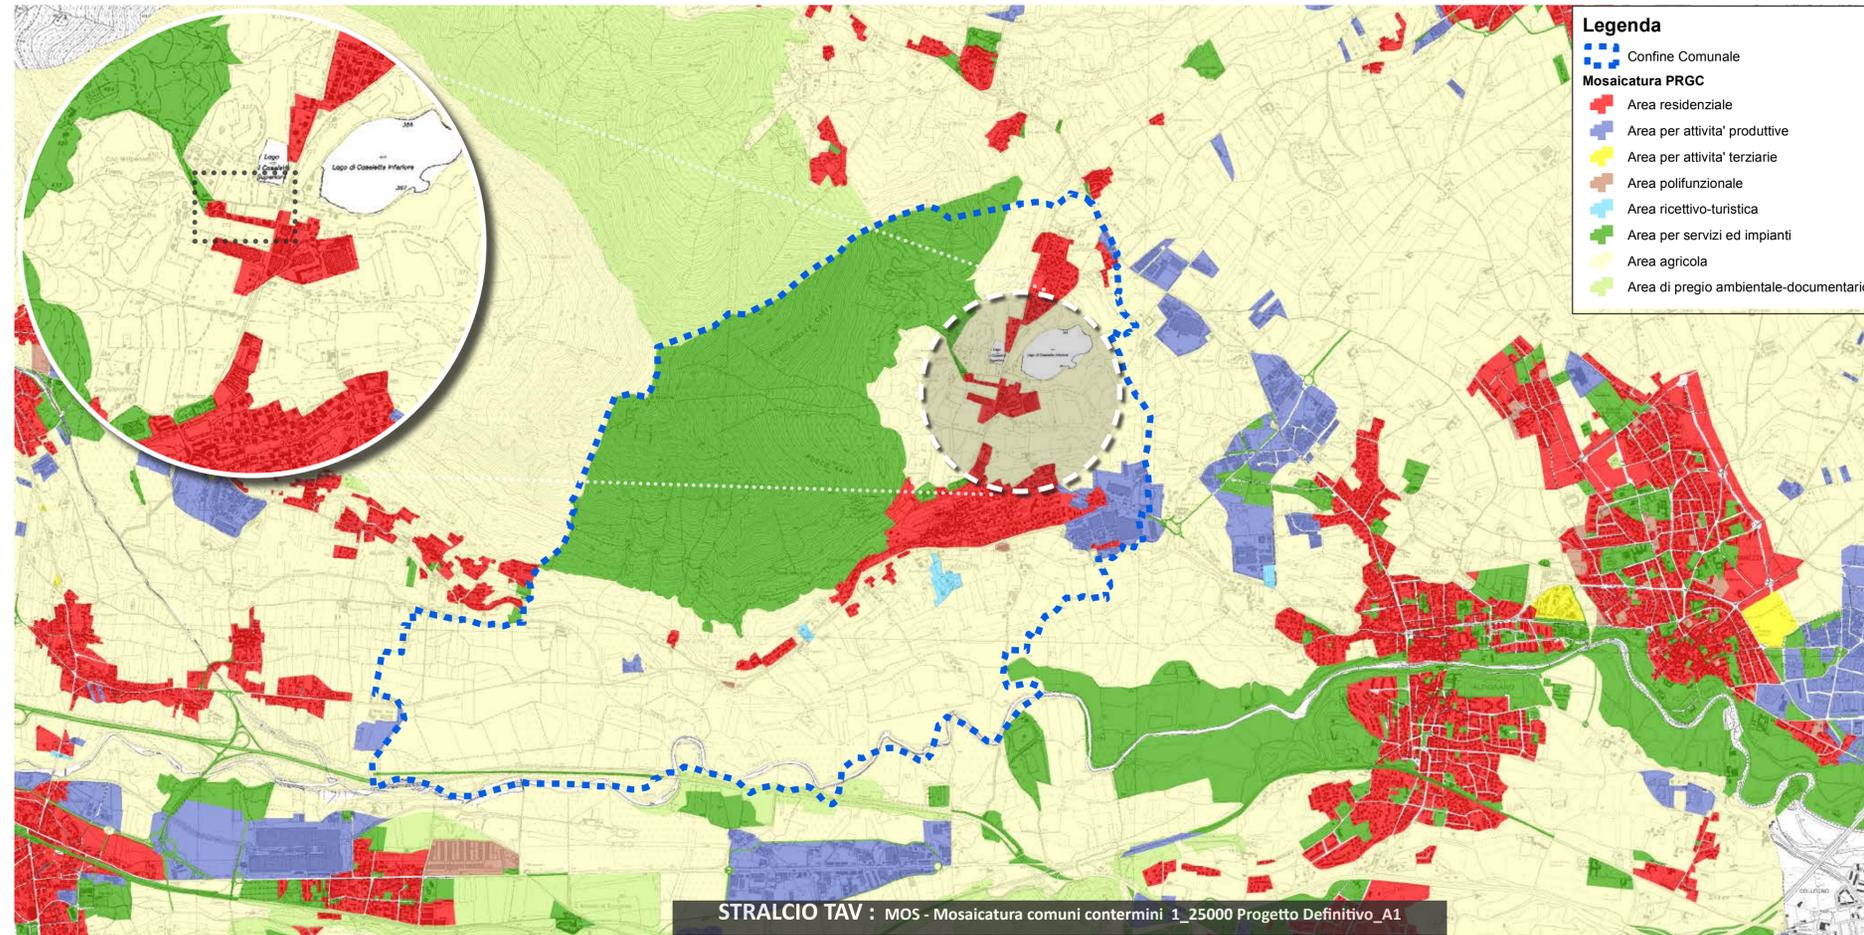


Inquadramento VARIANTE al PRGC di CASELETTE
- Scala 1:25000 - Vigente

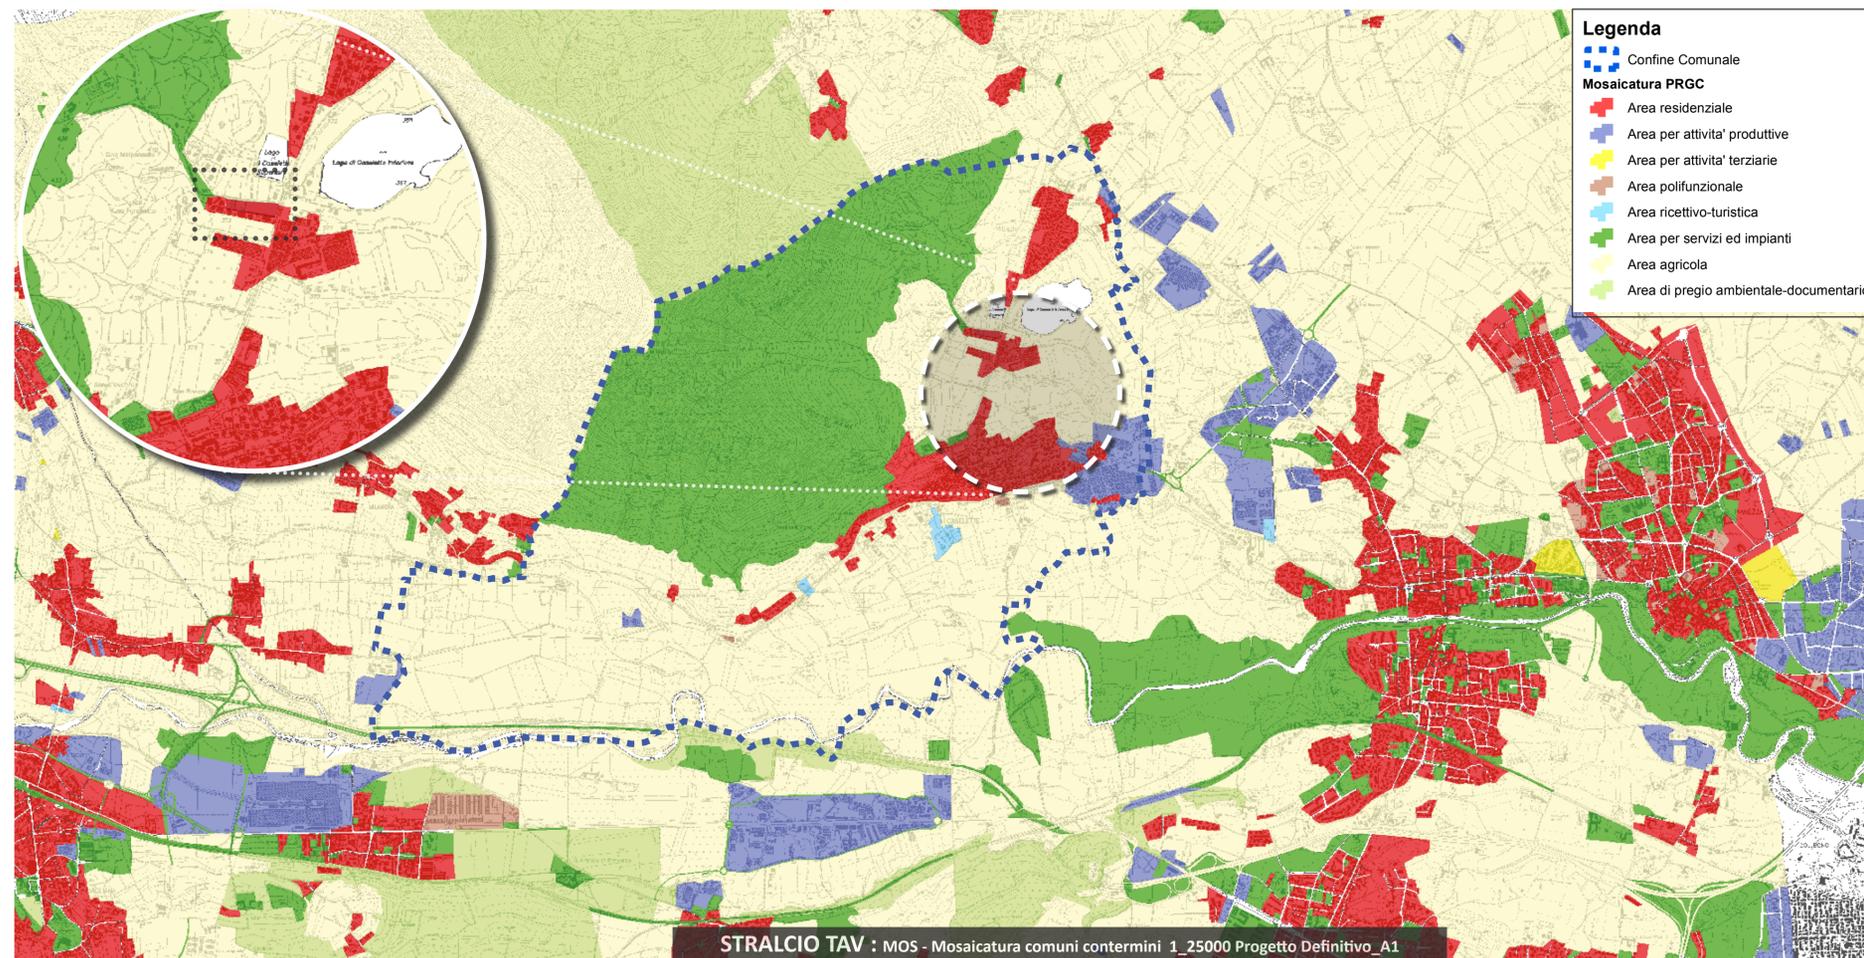

Inquadramento VARIANTE al PRGC di CASELETTE
- Scala 1:25000 - **VARIANTE**

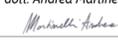

REGIONE PIEMONTE	CITTA' METROPOLITANA DI TORINO	
 Comune di CASELETTE Via Alpiignano 48 - 10040 tel 011/9688216 - 9687048 - fax 011/9688793 www.comune.caselette.to.it cf. 01290670015		
PIANO REGOLATORE COMUNALE VARIANTE STRUTTURALE <small>(art. 17 c.4 - L.R. 56/77 come modificata dalla L.R. 3/2013 e dalla L.R. 17/2013)</small>		
TAV. 4 - STRALCIO PRG VIGENTE e PROPOSTA DI VARIANTE		
Novembre 2019		
Proposta Tecnica del Progetto Preliminare	delib. C.C. n. 19. 28/4/2016 con integr. C.C. n.40. 1/8/2016	
Esecutività delibera	quindici giorni successivi	
Publicazione e Osservazioni	Albo Pretorio dal 05/06/2017 al 03/08/2017	
Progetto Preliminare Controdedotto	delib. C.C. n.27 del 29/05/2017	
Proposta tecnica del Progetto Definitivo	delib. G.C. n. 94 del 25/09/2017	
Progetto Definitivo	adottato con delib. C.C. n. 28 del 30/05/2018	
Esecutività delibera	quindici giorni successivi	
Publicazione	B.U.R. n. 24 del 14.06.2018	
Recepimento osservazione della Regione Piemonte formulata durante la seconda Conferenza di Pianificazione del 28/03/2018	text	
a cura di		
	STUDIO DI ARCHITETTURA E URBANISTICA arch. Sorbo Maria Torre Rivella - Cso Regio parco 2 - 10153 Torino tel. 0115538883 fax - 011.0204650 studiorm.sorbo@gmail.com m.sorbo@architettitorinopec.it	
hanno collaborato arch. De Benedictis Lucio  dott. Andrea Martinelli  dott. Alberto CANE		
Il Sindaco Pacifico BANCHIERI	Il Responsabile del Procedimento geom. Enrico MALANDRONE	Il Segretario Comunale dott. Alberto CANE